







## BLOK A - APPARTEMENT 0.4

			
slaapkamers 3	badkamers 1	oppervlakte 162m <sup>2</sup>	terras 44m <sup>2</sup> tuin 132m <sup>2</sup>

### SITUERING



### INPLANTING

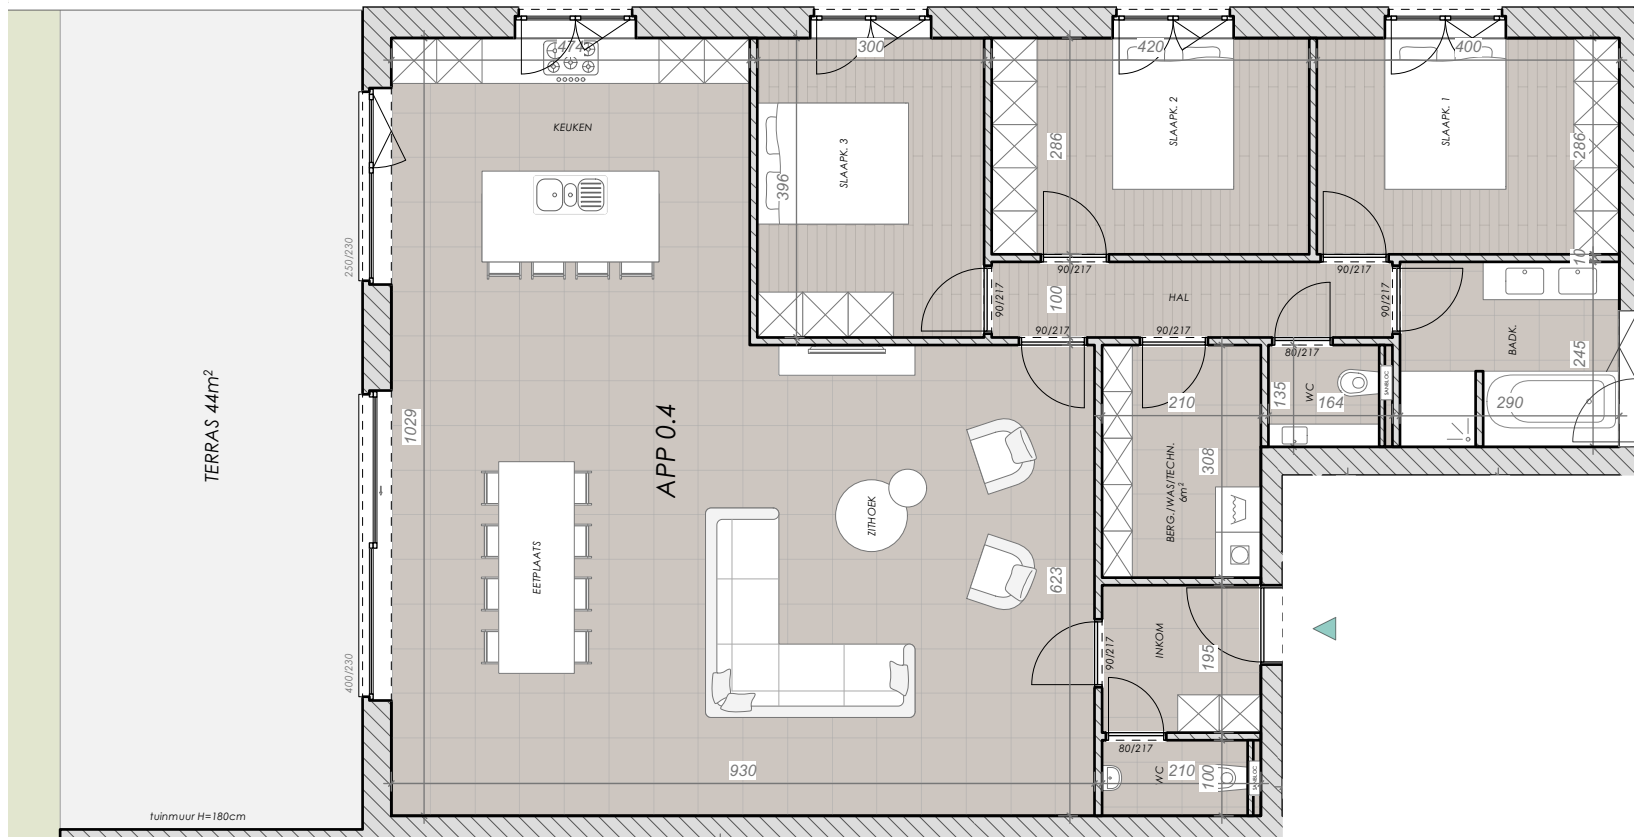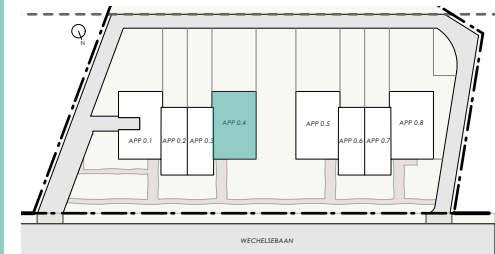

### LEGENDE

-  TEGELS
-  LAMINAAT
-  TUIN



SCHAAL: 1/100

DATUM: 16/09/2021

1. Deze plattegrond kan eventueel nog gewijzigd worden om constructieve redenen.
2. De oppervlaktes en afmetingen, alsook de uitrusting, het meubilair en de keuken zijn louter illustratief en niet-contractueel.