





BLOK A - APPARTEMENT 1.1

			
slaapkamers 3	badkamers 1	oppervlakte 118m ²	terras 44m ²

SITUERING



INPLANTING

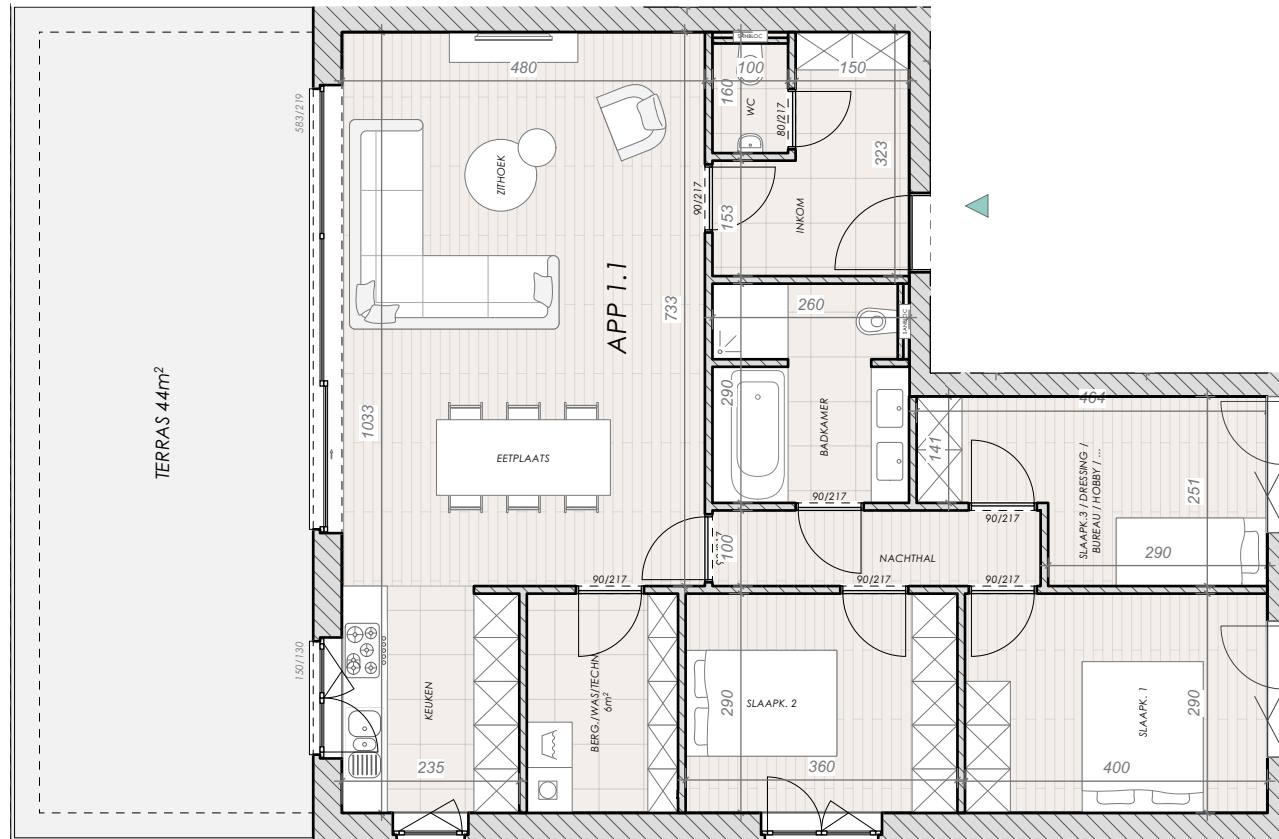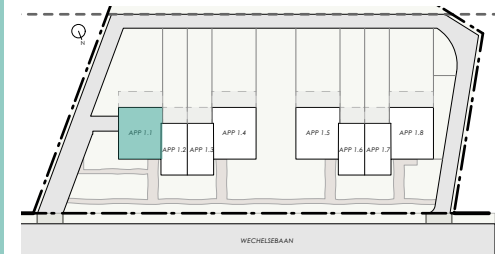

LEGENDE

	TEGELS
	LAMINAAT
	TUIN



SCHAAL: 1/100

DATUM: 16/09/2021

- Deze plattegrond kan eventueel nog gewijzigd worden om constructieve redenen.
- De oppervlaktes en afmetingen, alsook de uitrusting, het meubilair en de keuken zijn louter illustratief en niet-contractueel.