




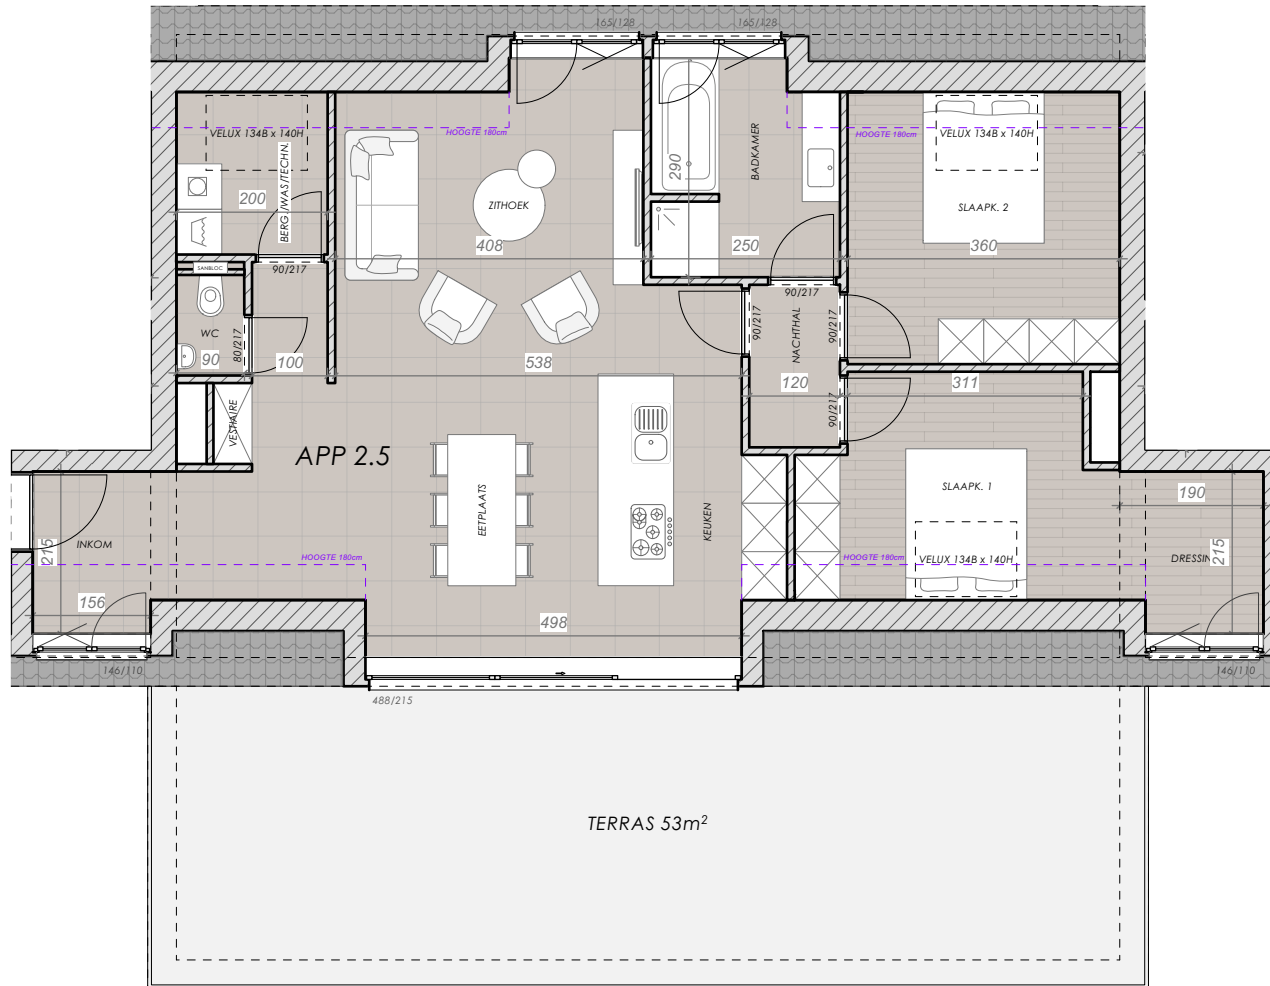
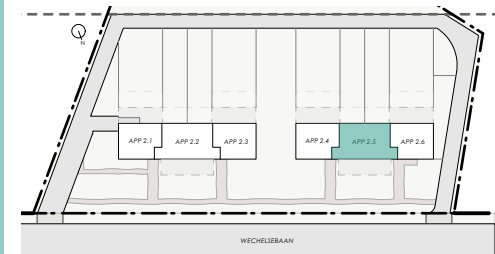
BLOK B - APPARTEMENT 2.5

- 
slaapkamers
2
- 
badkamers
1
- 
oppervlakte
99m²
- 
terras
53m²

SITUERING



INPLANTING



1. Deze plattegrond kan eventueel nog gewijzigd worden om constructieve redenen.
2. De oppervlaktes en afmetingen, alsook de uitrusting, het meubilair en de keuken zijn louter illustratief en niet-contractueel.

LEGENDE

-  TEGELS
-  LAMINAAT
-  TUIN



SCHAAL: 1/100

DATUM: 16/09/2021